

Département de l'Ain
Commune de SAULT-BRENAZ

Périmètres de protection du puits communal



PLAN PARCELLAIRE FIGURATIF

ECHELLE DU PLAN PARCELLAIRE:



REP	OBJET	DATE	STATUT
REP 02101 et 45107	DATE: Mars 2007		

PLAN DE SITUATION

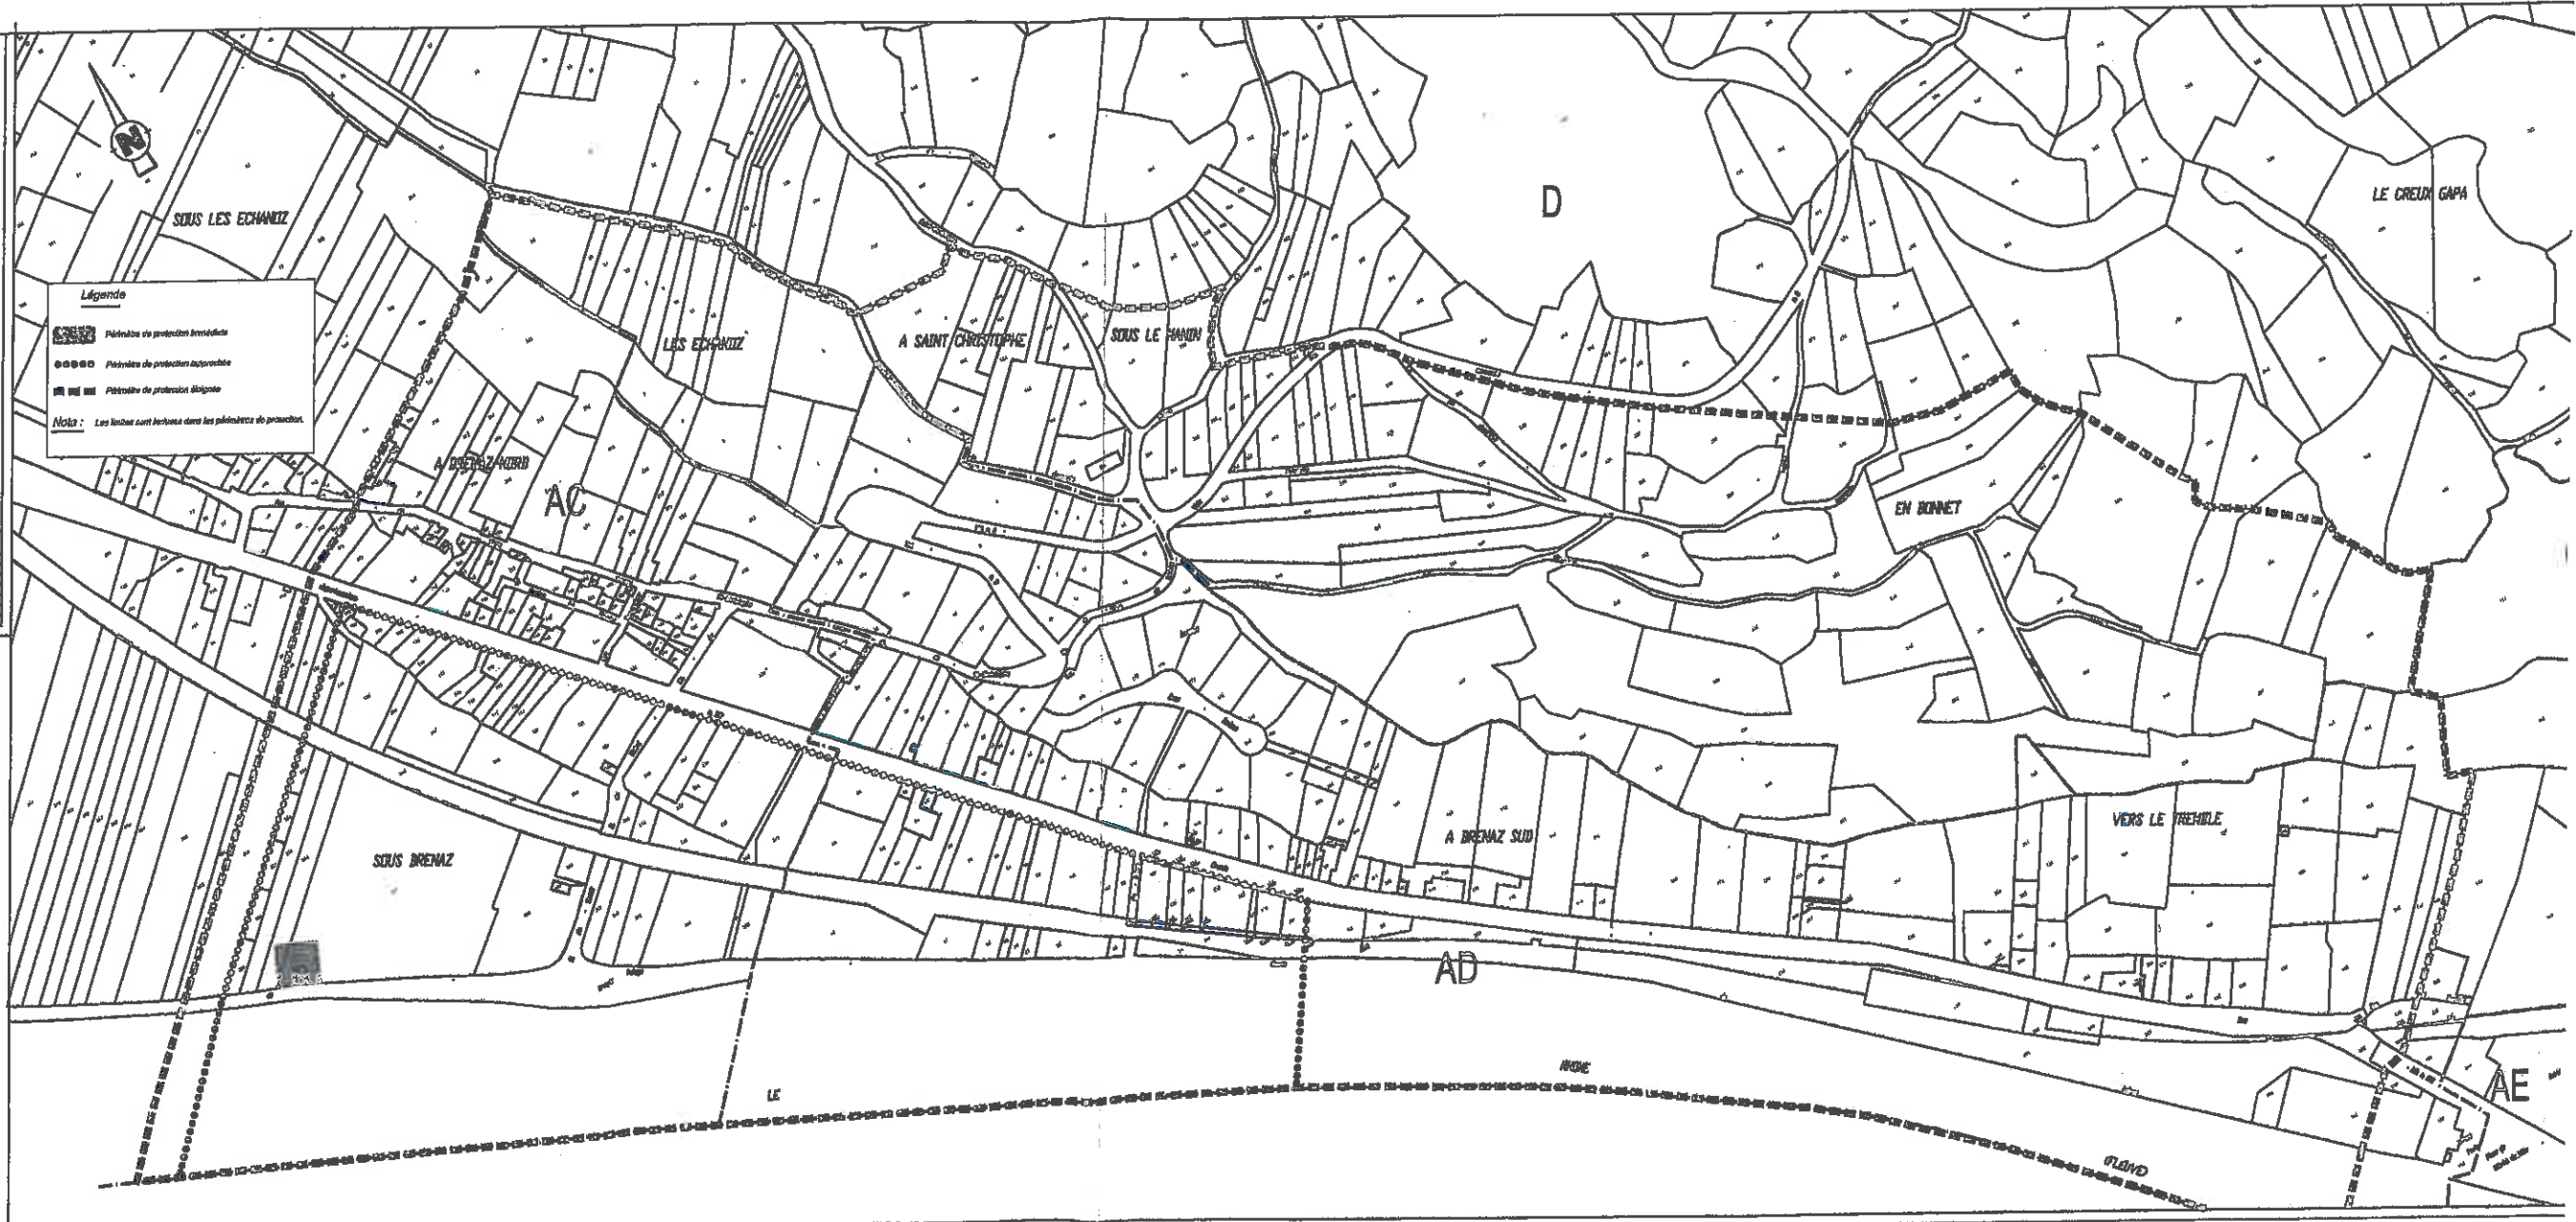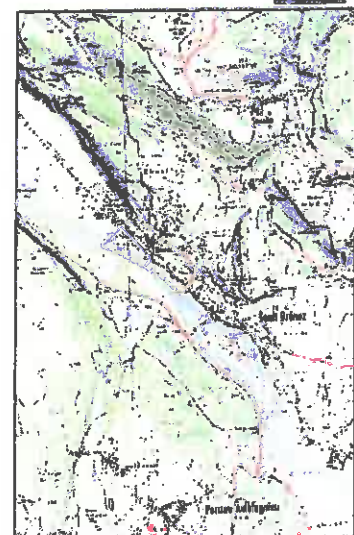

Légende

- Périmètre de protection rapprochée
- Périmètre de protection éloignée
- Périmètre de protection éloignée

Note : Les toitures sont incluses dans les périmètres de protection.